


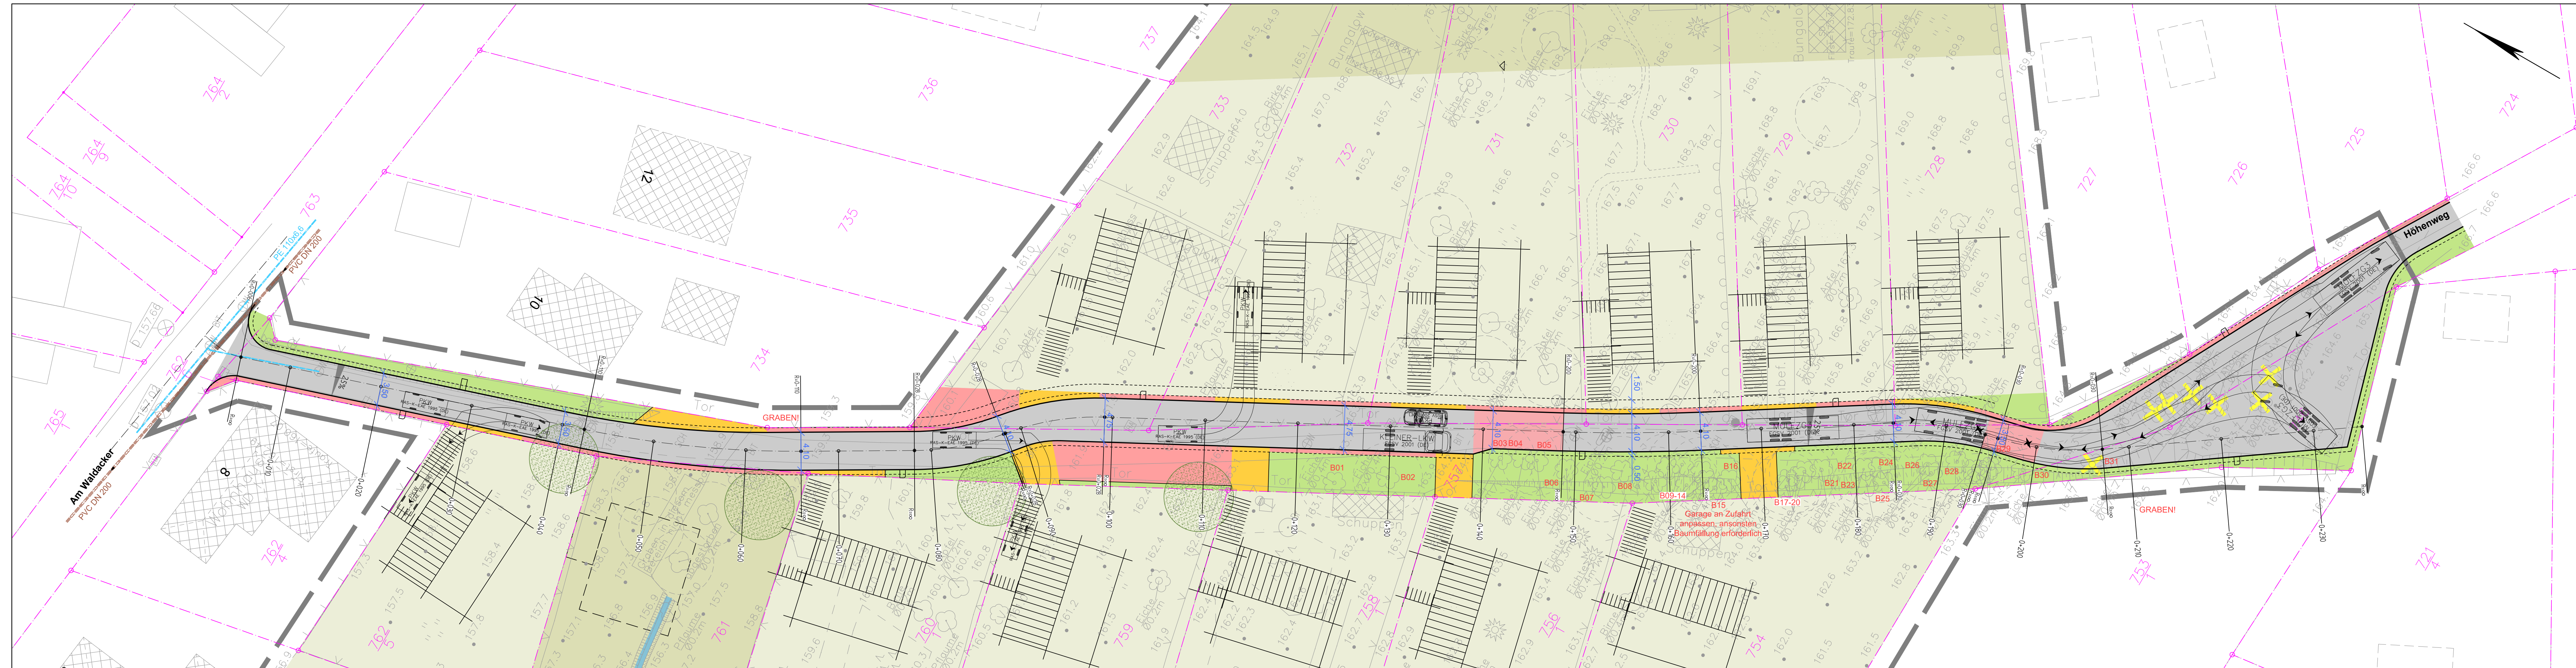

Zeichenerklärung

	Randstreifen, befestigt		Betonrundbord / Hochbord
	Fahrbahn mit Achse (Asphalt)		Baumfällung
	Randstreifen		
	Ausweichstelle (befestigt)		
	Zufahrtsbereich		

Sonstiges

Bebauungsplan 'Höhenweg Niederau'
Städtebauliches Konzept - Vorabzug (vorbehaltlich der Erschließungsplanung)
Fassung: 13.07.2020
HAMANN+KRAH PartG mbB stadtplanung architektur
Prießnitzstr. 7 01099 Dresden Fon 0351 3179341 Fax 0351 3179343
e-mail mail@hamann-krah.de internet www.hamann-krah.de

Grundplan

Die **Flurstücksgrenzen** und Gebäude wurden dem Katasternachweis entnommen, neue Grenzen wurden den Angaben des Architekten / Bauherrn entsprechend dargestellt.
Vor Baubeginn ist eine örtliche Überprüfung der Grenzen und eine Absteckung des Bauvorhabens erforderlich.

Grundplan hergestellt:		Ergänzungen:	
Anlage:		Datum:	Name:
Blatt-Nr.:			
Reg.-Nr.:	Kreis: Meißen		
Lagesystem: ETR89	Gemarkung: Oberau (Gemeinde Niederau)		
Höhensystem: DHH82	Straße: Höhenweg		
bearbeitet: 06/2020	Station d. SDB:	VB Krüger	
gezeichnet: MM/JJJJ	von:	Sonnewitzer Straße 66 A	
geprüft:	bis:	01689 Weischke	
		Tel.: 035243 / 329-00	
		E-Mail: vb@grm.de	

ARNOLD
BERATUNGS INGENIEURE UND ARCHITEKTEN
Heinrich-Heine-Straße 26 • 01662 Meißen
T +49 (0) 351 7594-0 • F +49 (0) 351 7594-94
E meissen@arnold-consult.de

bearbeitet:	14.09.2020	Hartung
gezeichnet:	14.09.2020	Hartung
geprüft:		Scholz
BV-Nr.: 2-20-016		

Gemeinde Niederau
Rathenaustraße 4
01689 Niederau

Nr.	Art der Änderung	Datum	Zeichen

STUDIE

Straßenbauverwaltung Gemeinde Niederau	Unterlage / Blatt-Nr.: 5 Lageplan Variante 3
Straße / Abschn.-Nr. / Station: Höhenweg	Maßstab: 1 : 250
PROJIS-Nr.:	

Erschließungsplanung
zum B-Plan „Höhenweg und Waldacker“

aufgestellt:	
....., den	