


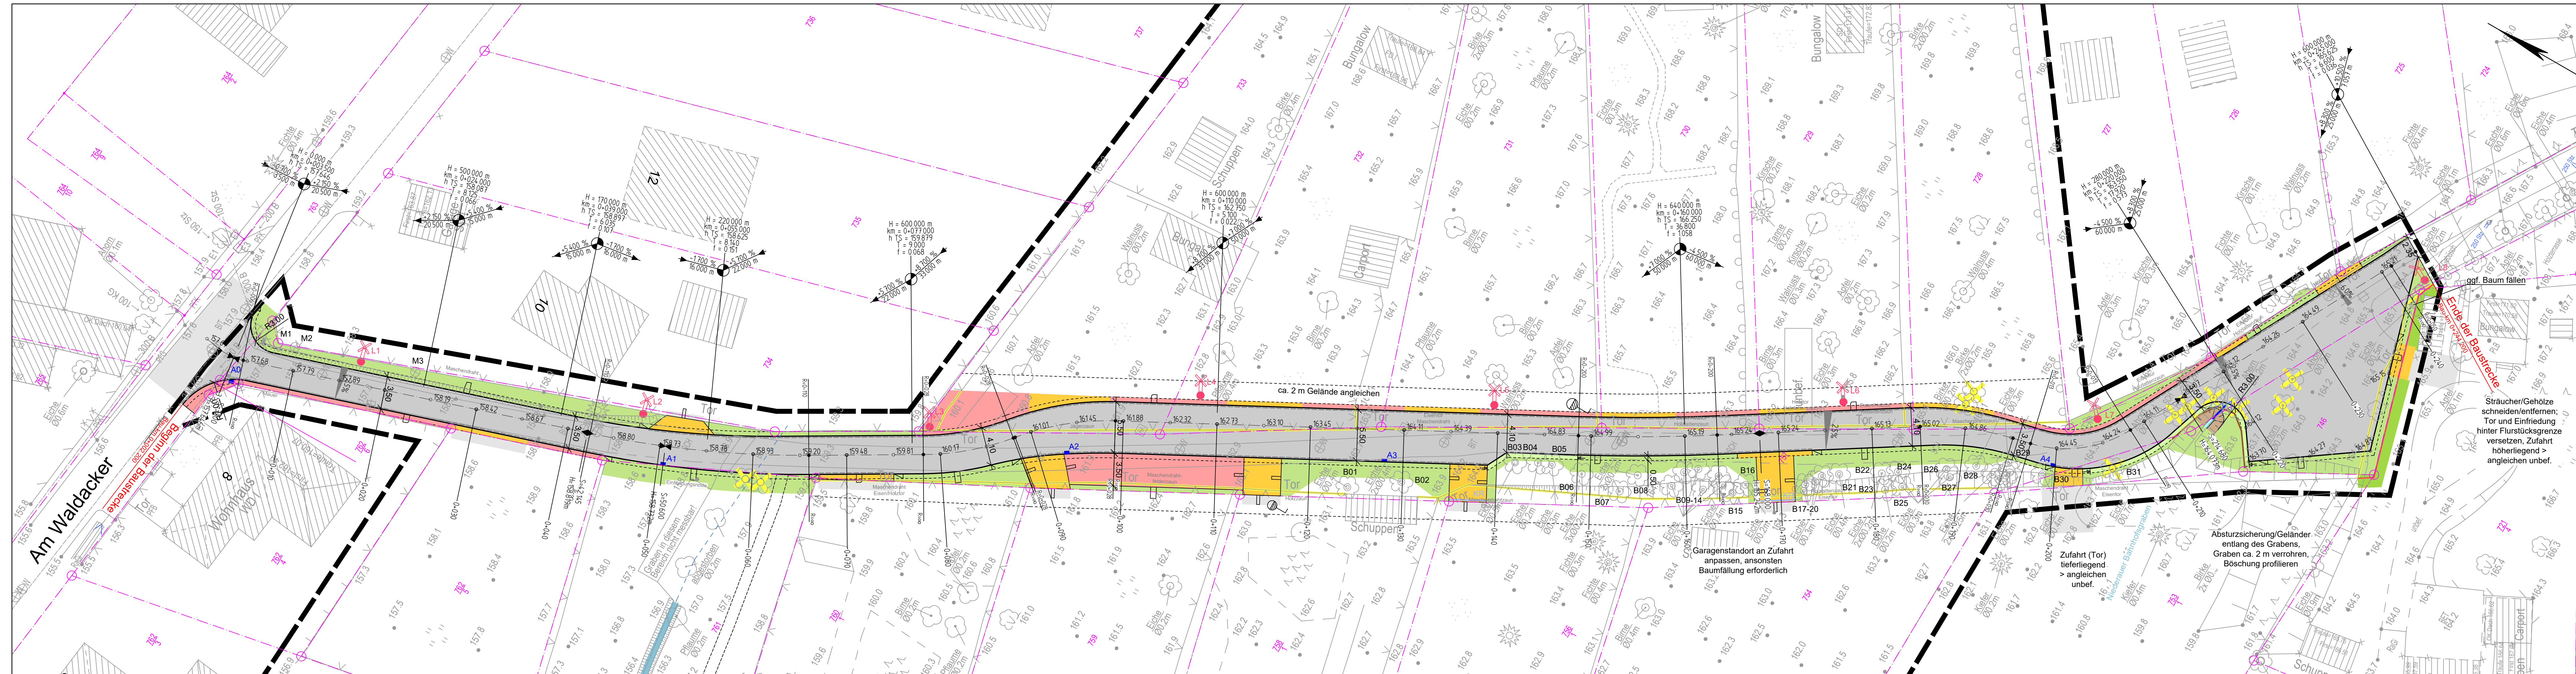

Zeichenerklärung

Planung

- Randstreifen, befestigt
- Fahrbahn mit Achse (Asphalt)
- Randstreifen, unbefestigt
- Ausweichstelle (befestigt)
- Zufahrtsbereich (befestigt)
- Angleichungsbereich
- Angleichungsbereich
- Graben (offen / verrohrt)

Sonstiges

- noch keine Planung ÖB vorliegend (dargestellte Leuchtenstandorte L vorabgestimmt)
- Baumfällung
- Rückbau / Abbruch
- Geländer, gepl.
- Einfriedung, gepl.

Sonstiges

- Geltungsbereich Bebauungsplan 'Höhenweg Niederau'

Grundplan

Die Flurstücksgrenzen und Gebäude wurden dem Katasternachweis entnommen, neue Grenzen wurden den Angaben des Architekten / Bauherrn entsprechend dargestellt. Vor Baubeginn ist eine örtliche Überprüfung der Grenzen und eine Absteckung des Bauvorhabens erforderlich.

Grundplan hergestellt:		Ergänzungen:	
Anlage	Datum	Name	
Blatt-Nr.	07/2021	Krüger	
Reg.-Nr.			
Lagesystem	ETRS89		
Höhenystem	DHN202		
bearbeitet	06/2020	Krüger	
gezeichnet			
geprüft			

Kreis: Meissen

Gemarkung: Oberau (Gemeinde Niederau)

Straße: Höhenweg

Station d. SDB: Höhenweg

bis:

VB Krüger

Sonnwitzer Straße 66 A

01689 Weischlitz

Telefon: 035243 / 329-00

E-Mail: vb@krueger.de

Neigungsbruchpunkt

mit Angabe von Ausrundungshalbmesser, Bau-km, Höhe TS-Punkt, Tangentenlänge, Stichmaß, Längsneigung und Abstand zum nächsten Neigungsbruchpunkt

Gradienten

Gradientenhochpunkt
Gradiententiefpunkt

Querneigung

Bestands- / Planungshöhe
Hochbord
Hochbord
Betondeckung
Betondeckung
x-Zeiler Granitgroßpflaster
Übergangsstein
abgesenkter Bord

Straßenablauf (A)

Kastenrinne (KR)

Eiche mit Baumnummer

B01

ARNOLD
BERATUNGS INGENIEURE UND ARCHITEKTEN
Heinrich-Heine-Straße 26 • 01662 Meißen
T +49 (0) 351 7594-0 • F +49 (0) 351 7594-94
E meissen@arnold-consult.de

bearbeitet: 24.05.2022 Hartung

gezeichnet: 24.05.2022 Hartung

geprüft: 24.05.2022 Scholz

BV-Nr.: 2-20-016

Gemeinde Niederau
Rathenaustraße 4
01689 Niederau

Nr.	Art der Änderung	Datum	Zeichen

ENTWURFSPLANUNG

Straßenbauverwaltung
Gemeinde Niederau

Unterlage / Blatt-Nr.: 5
Lageplan
Verkehrerschließung

Straße / Abschn.-Nr. / Station: Höhenweg (Am Waldacker)

PROJIS-Nr.:

Maßstab: 1 : 250

Erschließungsplanung zum
Bebauungsplan "Höhenweg Niederau"

aufgestellt:

den

S:14, Meissen/2020/2-20-016/CAD/EP/220016 EP 03 LP.dwg