


Lageübersicht  
M.1 : 500



Längsschnitt (Gewässerachse)  
M.(H/L) 1 : 100 / 200

... 145,00 m ü. NHN

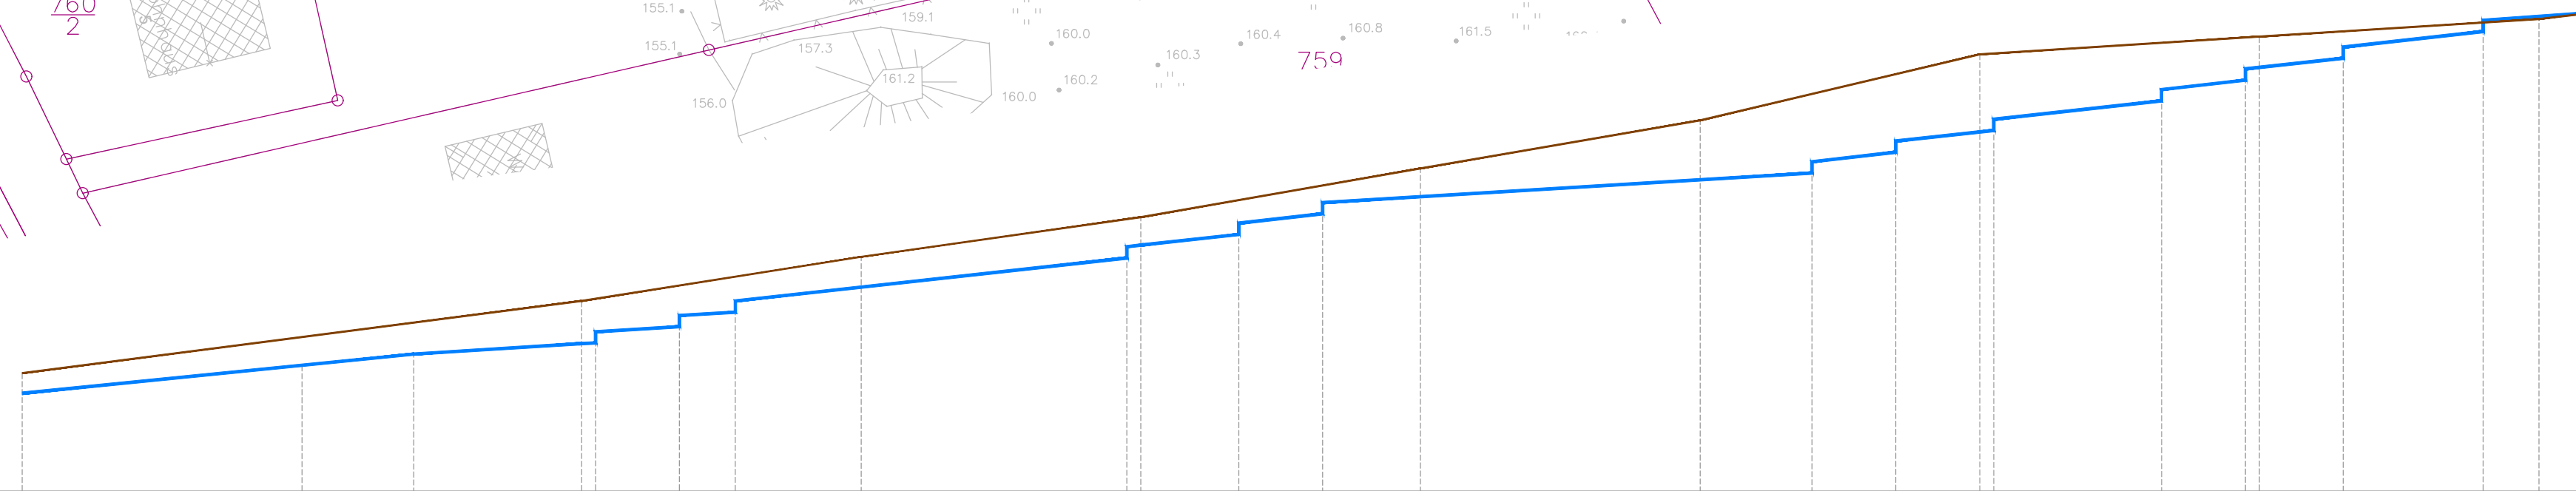

Station	Sohlhöhe/Gerinne Planung		OK Gelände Bestand		Sohlgefälle Planung	
0+000,00	146,75	147,11			Sohlgefälle 5 %	
0+010,00					Sohlgefälle 3 %	
0+014,00	147,45	148,40			3 %	3 %
0+020,00 - 0+020,50 - Sohlregel	147,65 / 147,85				3 %	
0+023,50 - Sohlregel	147,94 / 148,14					
0+025,50 - Sohlregel	148,20 / 148,40					
0+030,00	148,65	149,19			Sohlgefälle 5,5 %	
0+035,50 - Sohlregel	149,17 / 149,37				5,5 %	5,5 %
0+040,00	149,40	149,90				
0+043,50 - Sohlregel	149,59 / 149,79					
0+046,50 - Sohlregel	149,96 / 150,16					
0+050,00	150,27	150,77			Sohlgefälle 3 %	
0+060,00	150,57	151,63				
0+064,00 - Sohlregel	150,69 / 150,89				5,5 %	5,5 %
0+067,00 - Sohlregel	151,06 / 151,26					
0+070,00 - 0+070,50 - Sohlregel	151,42 / 151,65				5,5 %	5,5 %
0+076,50 - Sohlregel	151,98 / 152,18					
0+079,50 - Sohlregel	152,35 / 152,55				5,5 %	5,5 %
0+080,00	152,58	153,13				
0+083,00 - Sohlregel	152,74 / 152,94				5,5 %	5,5 %
0+086,00 - Sohlregel	153,22 / 153,42					
0+090,00	153,49	153,44			3,5 %	
0+092,00	153,56	153,56				

Nr.	Art der Änderung	Datum	Name

**AUFTRAGGEBER**  
Gemeindeverwaltung Niederau, Rathenastr. 4, 01689 Niederau

**BAUVORHABEN**  
Grabenoffenlegung Höhenweg, Flurstück 761 Gemarkung Oberau, Gemeinde Niederau

**HYDRAULISCHER NACHWEIS**  
Längsschnitt Gewässerachse M. 1:100/200/500

Zur Bauausführung freigegeben:  
Auftraggeber: \_\_\_\_\_ Landschaftsarchitekt: \_\_\_\_\_

Ort/Datum/Unterschrift \_\_\_\_\_ Ort/Datum/Unterschrift \_\_\_\_\_

PROJEKT	PLAN NR.	DATUM	BEARBEITUNG
21 R 521	2	27.08.2021	ST / NW