


PLANZEICHENERKLÄRUNG

- W** Wohnbauflächen
- M** Gemischte Bauflächen
- G** Gewerbliche Bauflächen
- GB** Gemeinbedarfsflächen
- GR** Grünflächen
- Flächen für die Waldmehrmung
(Regionalplan OEOE 2020, Karte 2)
- Grenze des räumlichen Geltungsbereichs des Flächennutzungsplans (§ 5 Abs. 1 BauGB)

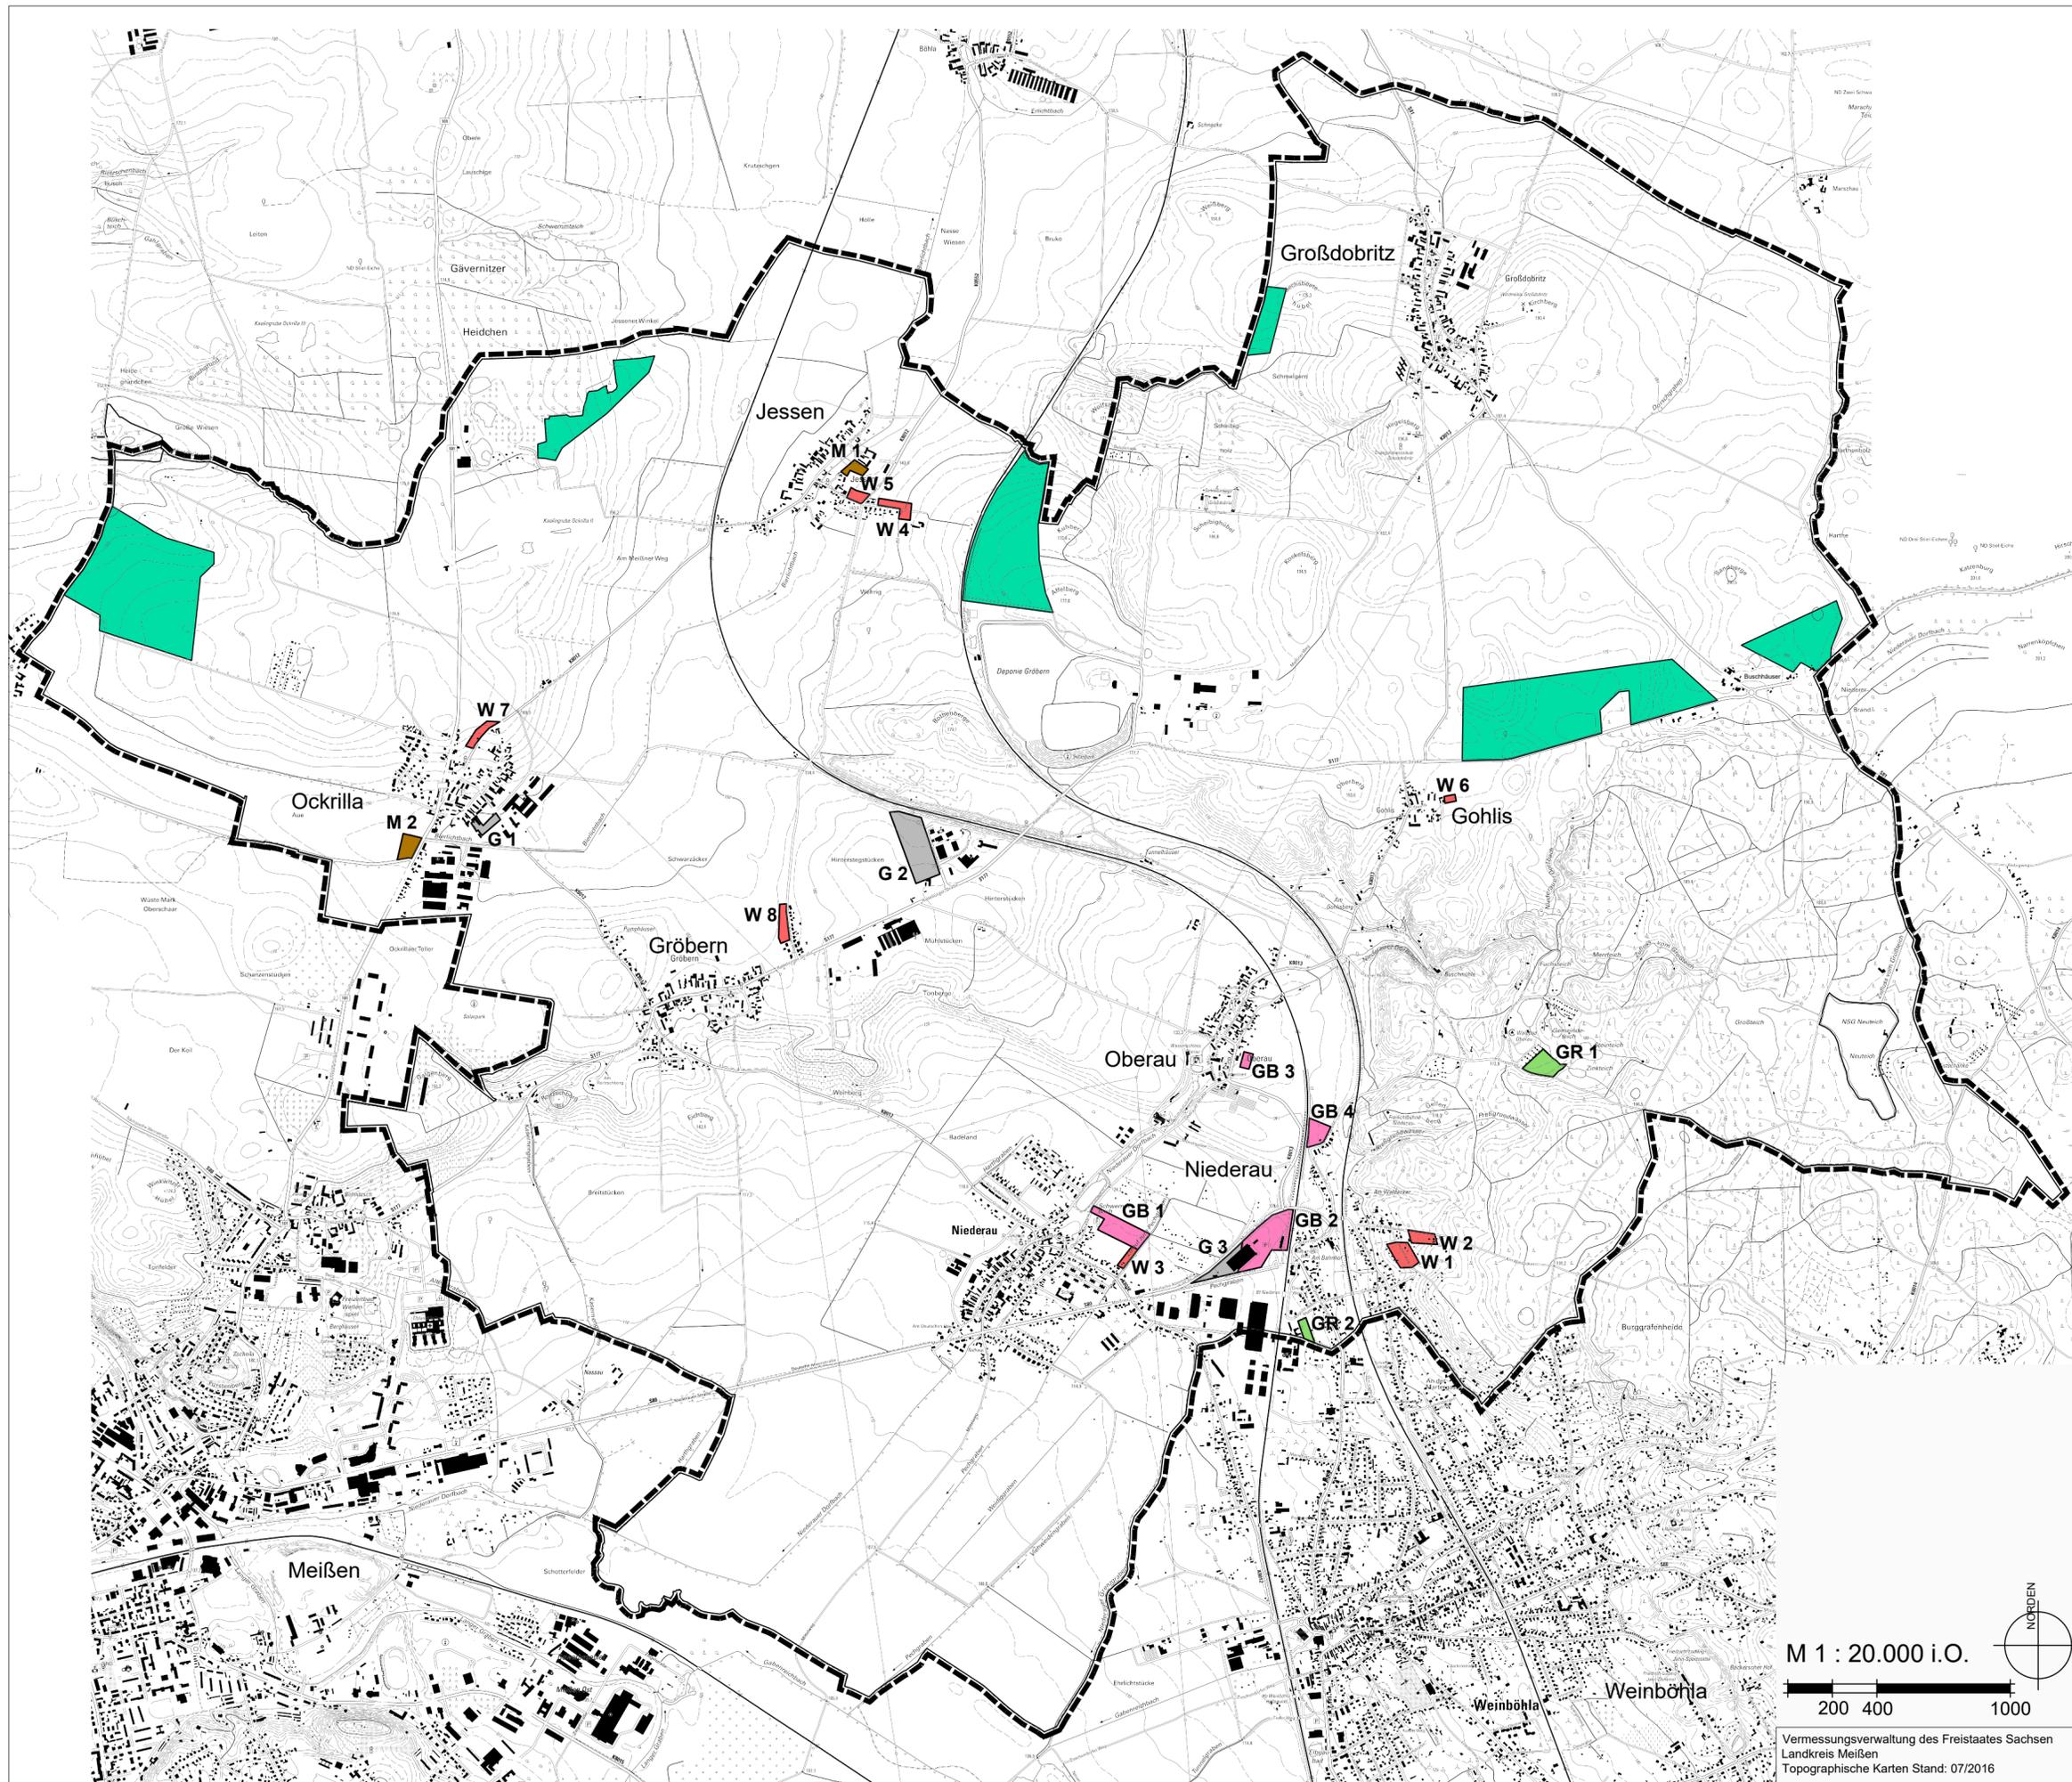

GEMEINDE NIEDERAU

Fortschreibung Flächennutzungsplan

Vorentwurf
Fassung vom 08.08.2022

Blatt 1.1
Beiplan Neuausweisungen

M 1 : 20.000 i.O.



Vermessungsverwaltung des Freistaates Sachsen
Landkreis Meißen
Topographische Karten Stand: 07/2016