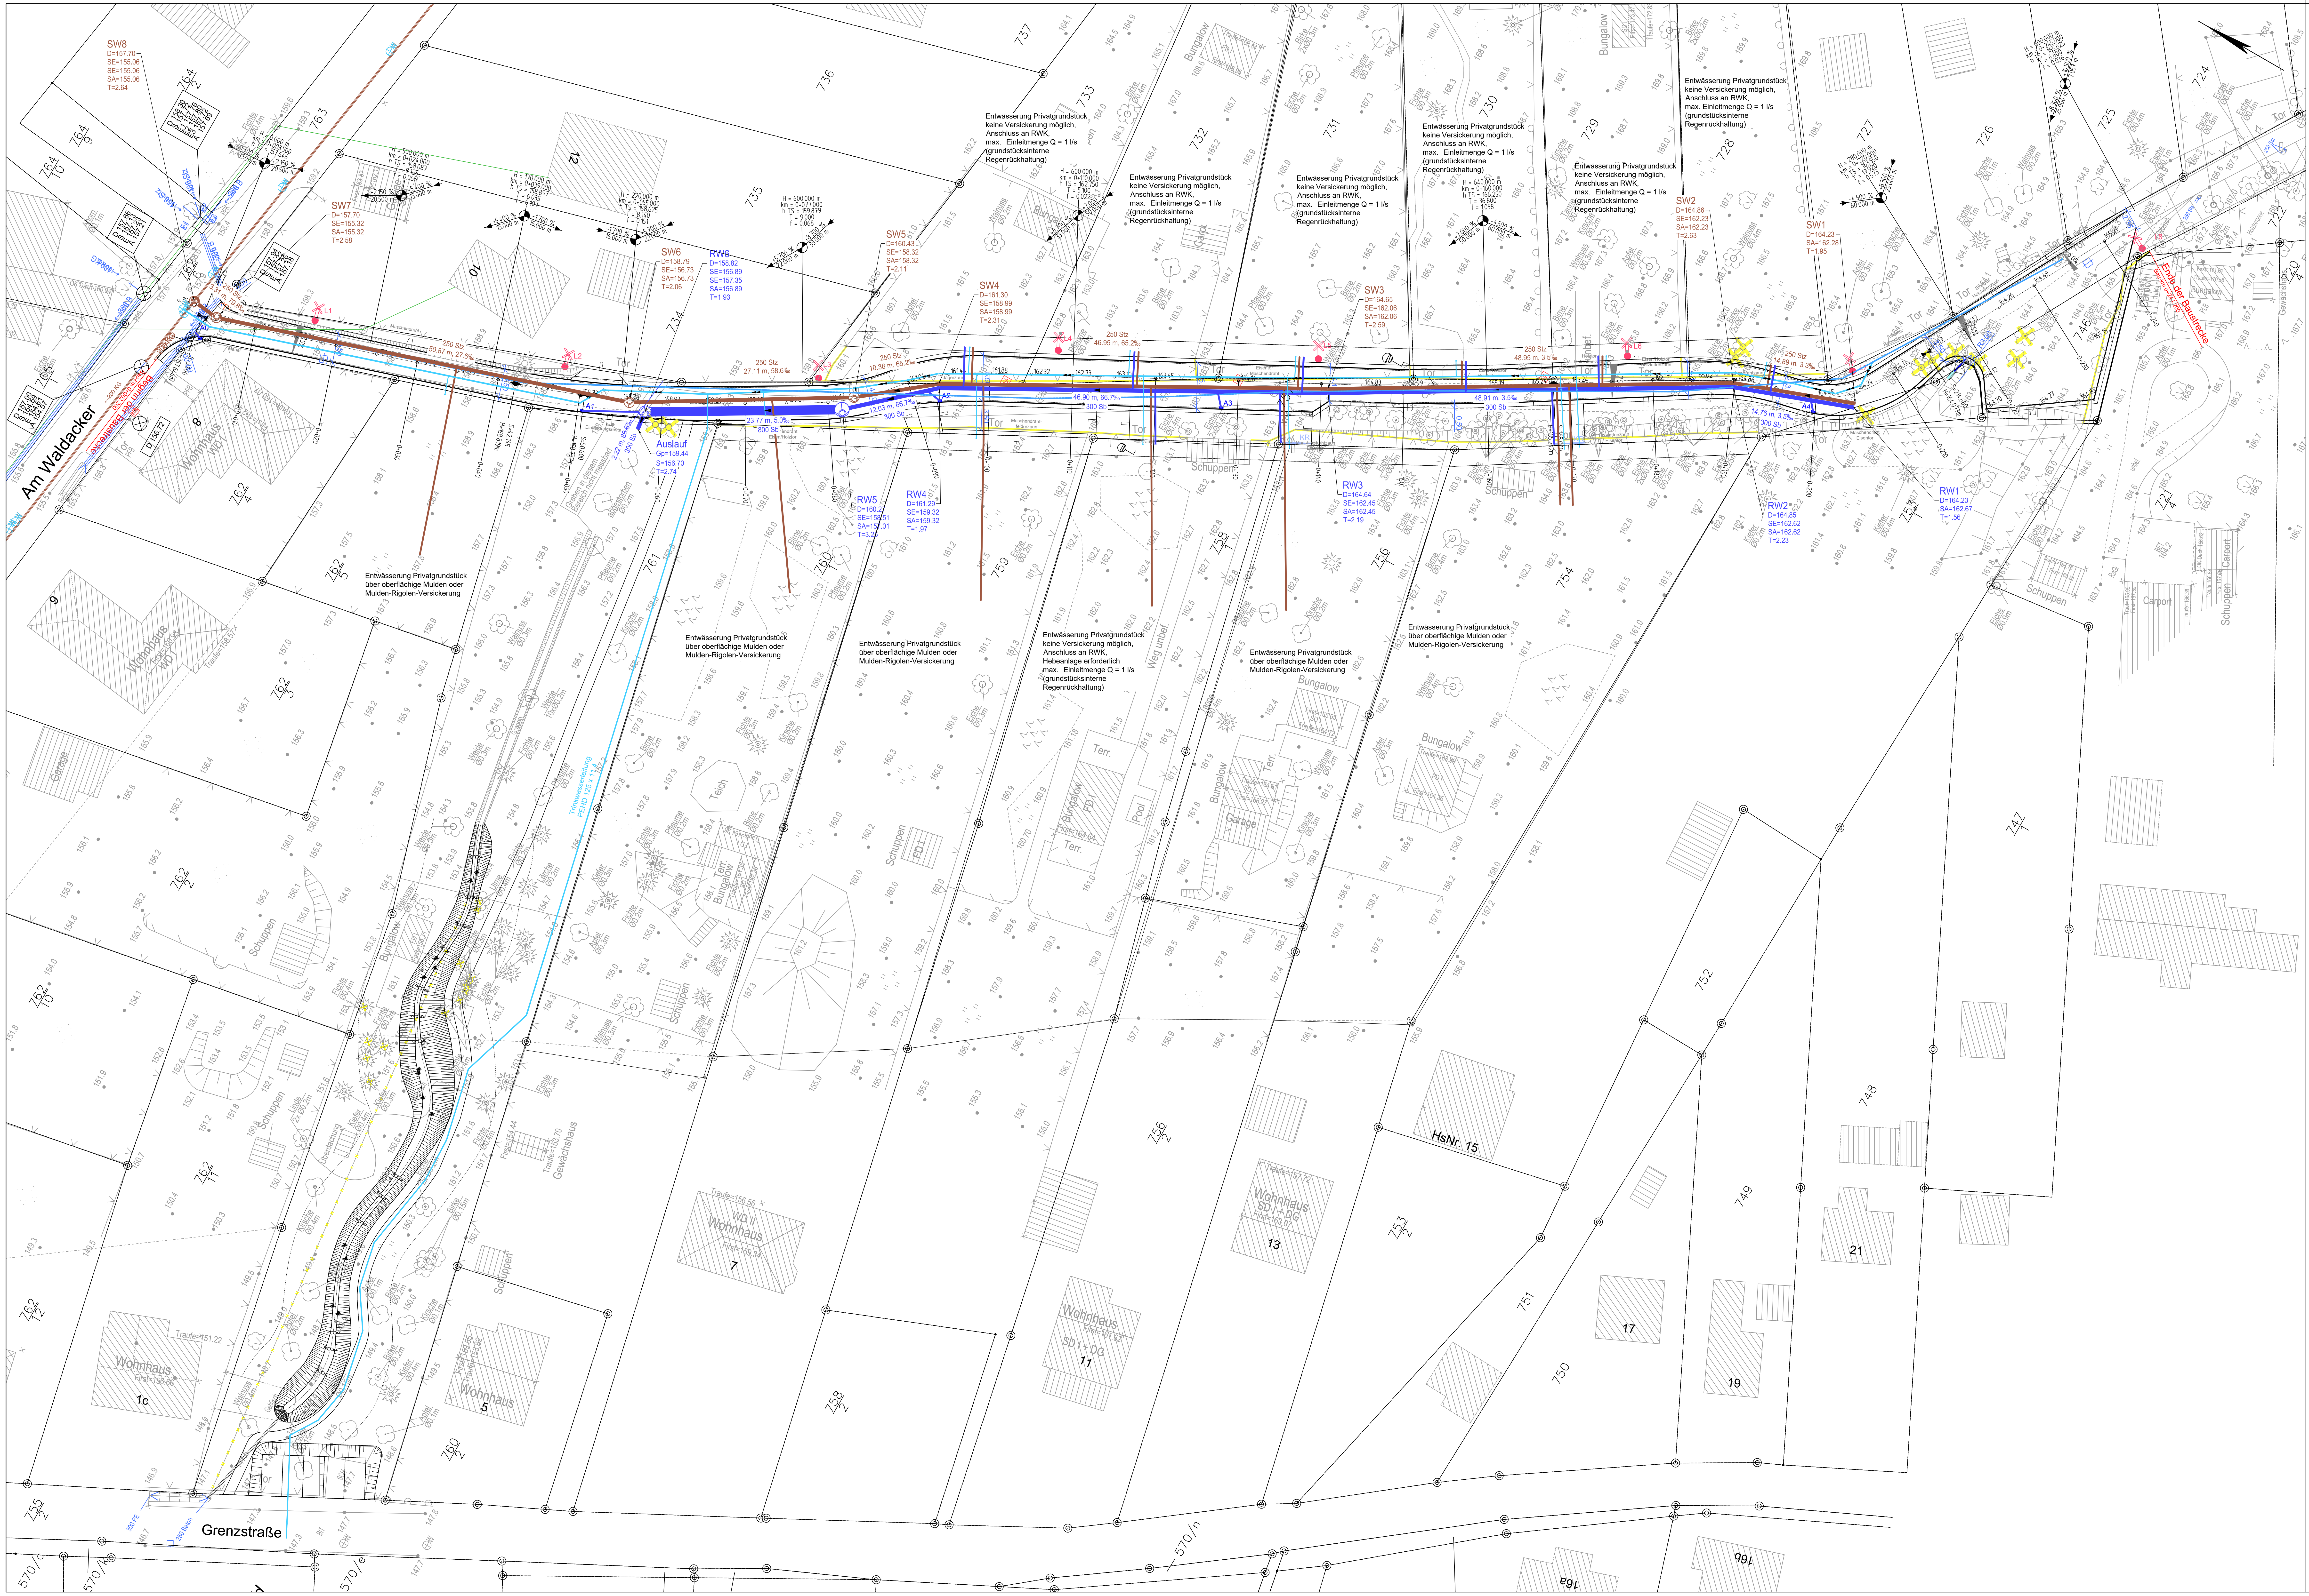

Entwässerung Privatgrundstück
keine Versickerung möglich,
Anschluss an RWK,
max. Einleitmenge Q = 1 l/s
(grundstücksinterne
Regenrückhaltung)

Entwässerung Privatgrundstück
keine Versickerung möglich,
Anschluss an RWK,
max. Einleitmenge Q = 1 l/s
(grundstücksinterne
Regenrückhaltung)

Entwässerung Privatgrundstück
keine Versickerung möglich,
Anschluss an RWK,
max. Einleitmenge Q = 1 l/s
(grundstücksinterne
Regenrückhaltung)

Entwässerung Privatgrundstück
keine Versickerung möglich,
Anschluss an RWK,
max. Einleitmenge Q = 1 l/s
(grundstücksinterne
Regenrückhaltung)

Entwässerung Privatgrundstück
keine Versickerung möglich,
Anschluss an RWK,
max. Einleitmenge Q = 1 l/s
(grundstücksinterne
Regenrückhaltung)

Entwässerung Privatgrundstück
keine Versickerung möglich,
Anschluss an RWK,
max. Einleitmenge Q = 1 l/s
(grundstücksinterne
Regenrückhaltung)

Entwässerung Privatgrundstück
über oberflächige Mulden oder
Mulden-Rigolen-Versickerung

Entwässerung Privatgrundstück
über oberflächige Mulden oder
Mulden-Rigolen-Versickerung

Entwässerung Privatgrundstück
über oberflächige Mulden oder
Mulden-Rigolen-Versickerung

Entwässerung Privatgrundstück
keine Versickerung möglich,
Anschluss an RWK,
Hebeanlage erforderlich
max. Einleitmenge Q = 1 l/s
(grundstücksinterne
Regenrückhaltung)

Entwässerung Privatgrundstück
über oberflächige Mulden oder
Mulden-Rigolen-Versickerung

Entwässerung Privatgrundstück
über oberflächige Mulden oder
Mulden-Rigolen-Versickerung

Zeichenerklärung

Entwässerung

geplant

Regenwasserkanal	Straßenablauf (A)
Schmutzwasserkanal	Kastenrinne (KR)
	Graben (offen / verrohrt)

Versorgungseinrichtungen

vorhanden	geplant
Trinkwasserleitung	Trinkwasserleitung noch keine Planung ÖB vorliegend (dargestellte Leuchtenstandorte L vorabgestimmt)

Planung

Randstreifen, befestigt

Fahrbahn mit Achse (Asphalt)

Randstreifen, unbefestigt

2.5% Querneigung

162.0 162.00 Bestands- / Planungshöhe

H = 220.000 m, km = 0+055.000, h TS = 158.625, T = 8.140, f = 0.151, -1.700 % 16.000 m, +5.700 % 22.000 m: Neigungsbrechpunkt mit Angabe von Ausrundungshalbmesser, Bau-km, Höhe TS-Punkt, Tangentenlänge, Stichmaß, Längsneigung und Abstand zum nächsten Neigungsbrechpunkt

Gradientenhochpunkt

Gradiententiefpunkt

Sonstiges

Baumfällung

Rückbau / Abbruch

B01 Eiche mit Baumnummer

Sonstiges

Geltungsbereich Bebauungsplan 'Höhenweg Niederau'

Grundplan

Die Flurstücksgrenzen und Gebäude wurden dem Katasternachweis entnommen, neue Grenzen wurden den Angaben des Architekten / Bauherrn entsprechend dargestellt. Vor Baubeginn ist eine örtliche Überprüfung der Grenzen und eine Absteckung des Bauvorhabens erforderlich.

Grundplan hergestellt:				Ergänzungen:	
Anlage				Datum	Name
Blatt-Nr.			Kreis: Meißen	07/2021	Krüger
Reg.-Nr.			Gemarkung: Oberau (Gemeinde Niederau)		
Lagesystem	ETRS89		Straße: Höhenweg		
Höhensystem	DHHN92		Station d. SDB:	VB Krüger Sörnewitzer Straße 66 A 01689 Weinböhla Tel.: 035243 / 329-00 E-Mail: vbk@gmx.de	
bearbeitet	06/2020	Krüger	von:		
gezeichnet			bis:		
geprüft					

ARNOLD
BERATENDE INGENIEURE UND ARCHITEKTEN
Heinrich-Heine-Straße 26 – 01662 Meißen
T +49 (0) 3521 7594-0 – F +49 (0) 3521 7594-94
E meissen@arnold-consult.de

bearbeitet:	24.05.2022	Gheorghe
gezeichnet:	24.05.2022	Ha / Ti
geprüft:	24.05.2022	Scholz

BV-Nr.: 2-20-016

Gemeinde Niederau
Rathenaustraße 4
01689 Niederau

Nr.	Art der Änderung	Datum	Zeichen

ENTWURFSPLANUNG

Straßenbauverwaltung
Gemeinde Niederau

Unterlage / Blatt-Nr.: 8 / 1

Lageplan Entwässerungsmaßnahmen

Straße / Abschn.-Nr. / Station: Höhenweg (Am Waldacker)

PROJIS-Nr.:

Maßstab: 1 : 250

Erschließungsplanung zum
Bebauungsplan "Höhenweg Niederau"

aufgestellt:

_______________ , den _______________

S:\4. Meissen\2020\2-20-016\CAD\EP\220016 EP 05 EW.dwg